



Schéma pracovního místa

Stavba: CL-Mimoň, Letná, přel. KNN, park. stání - IZ-12-4002180
Termín: 17.03. - 31.03.2025, 8:00 - 15:00hod

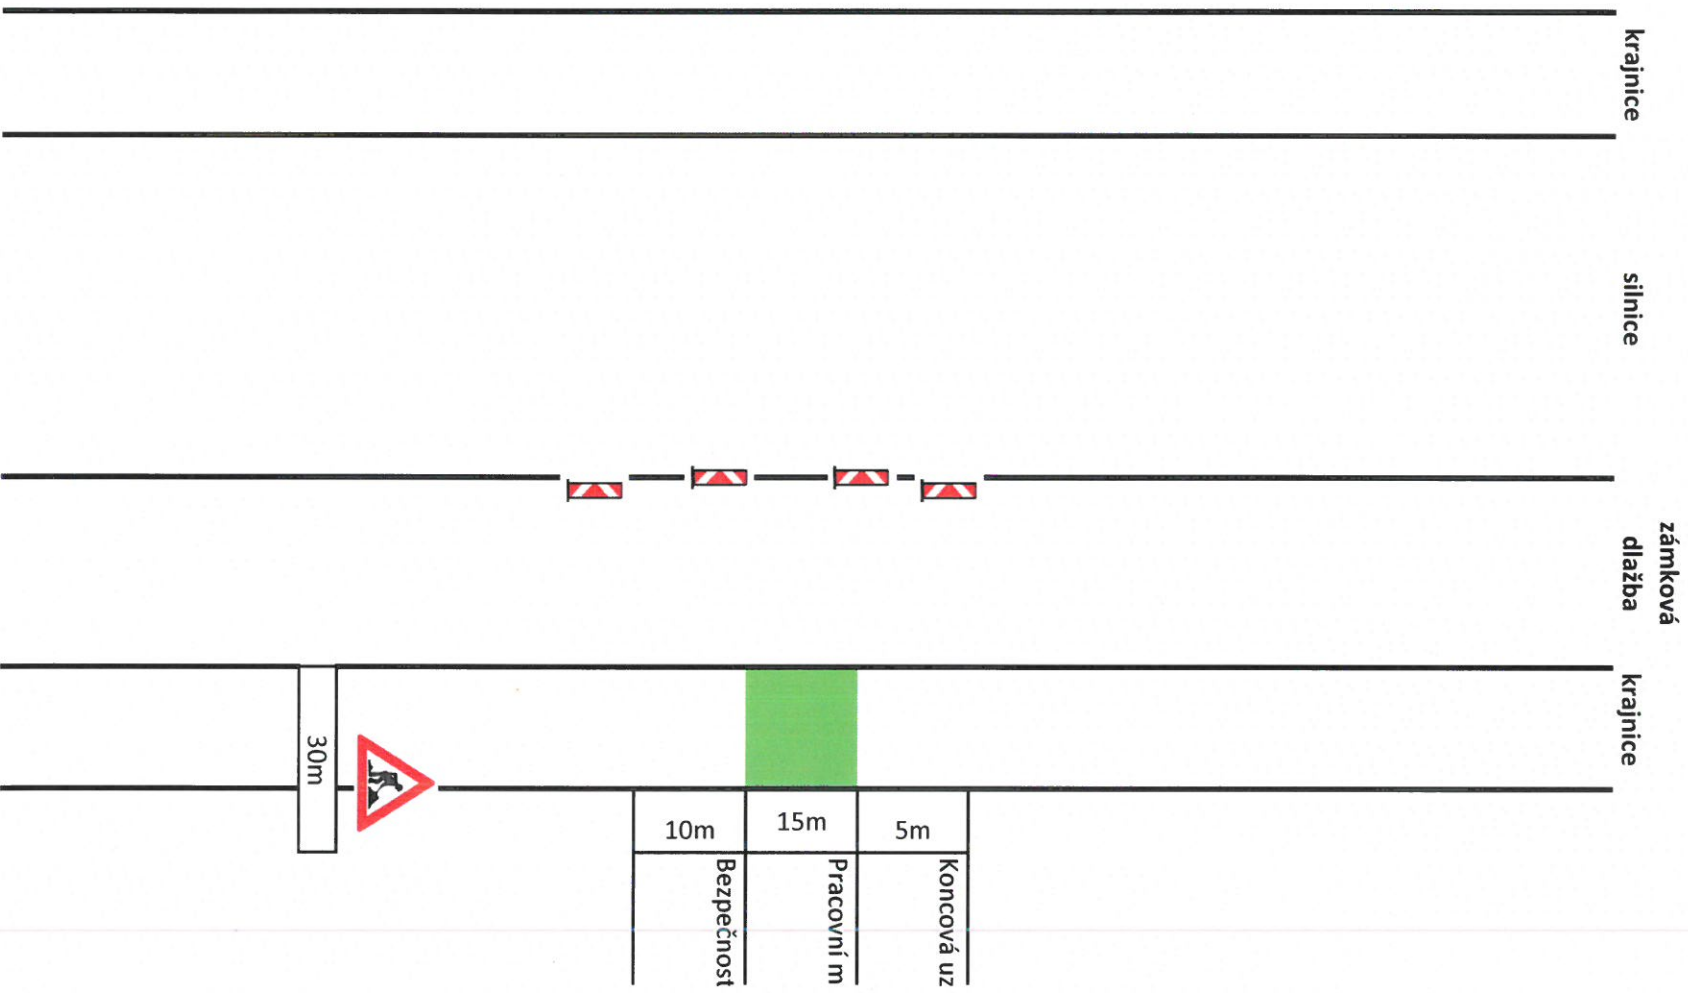

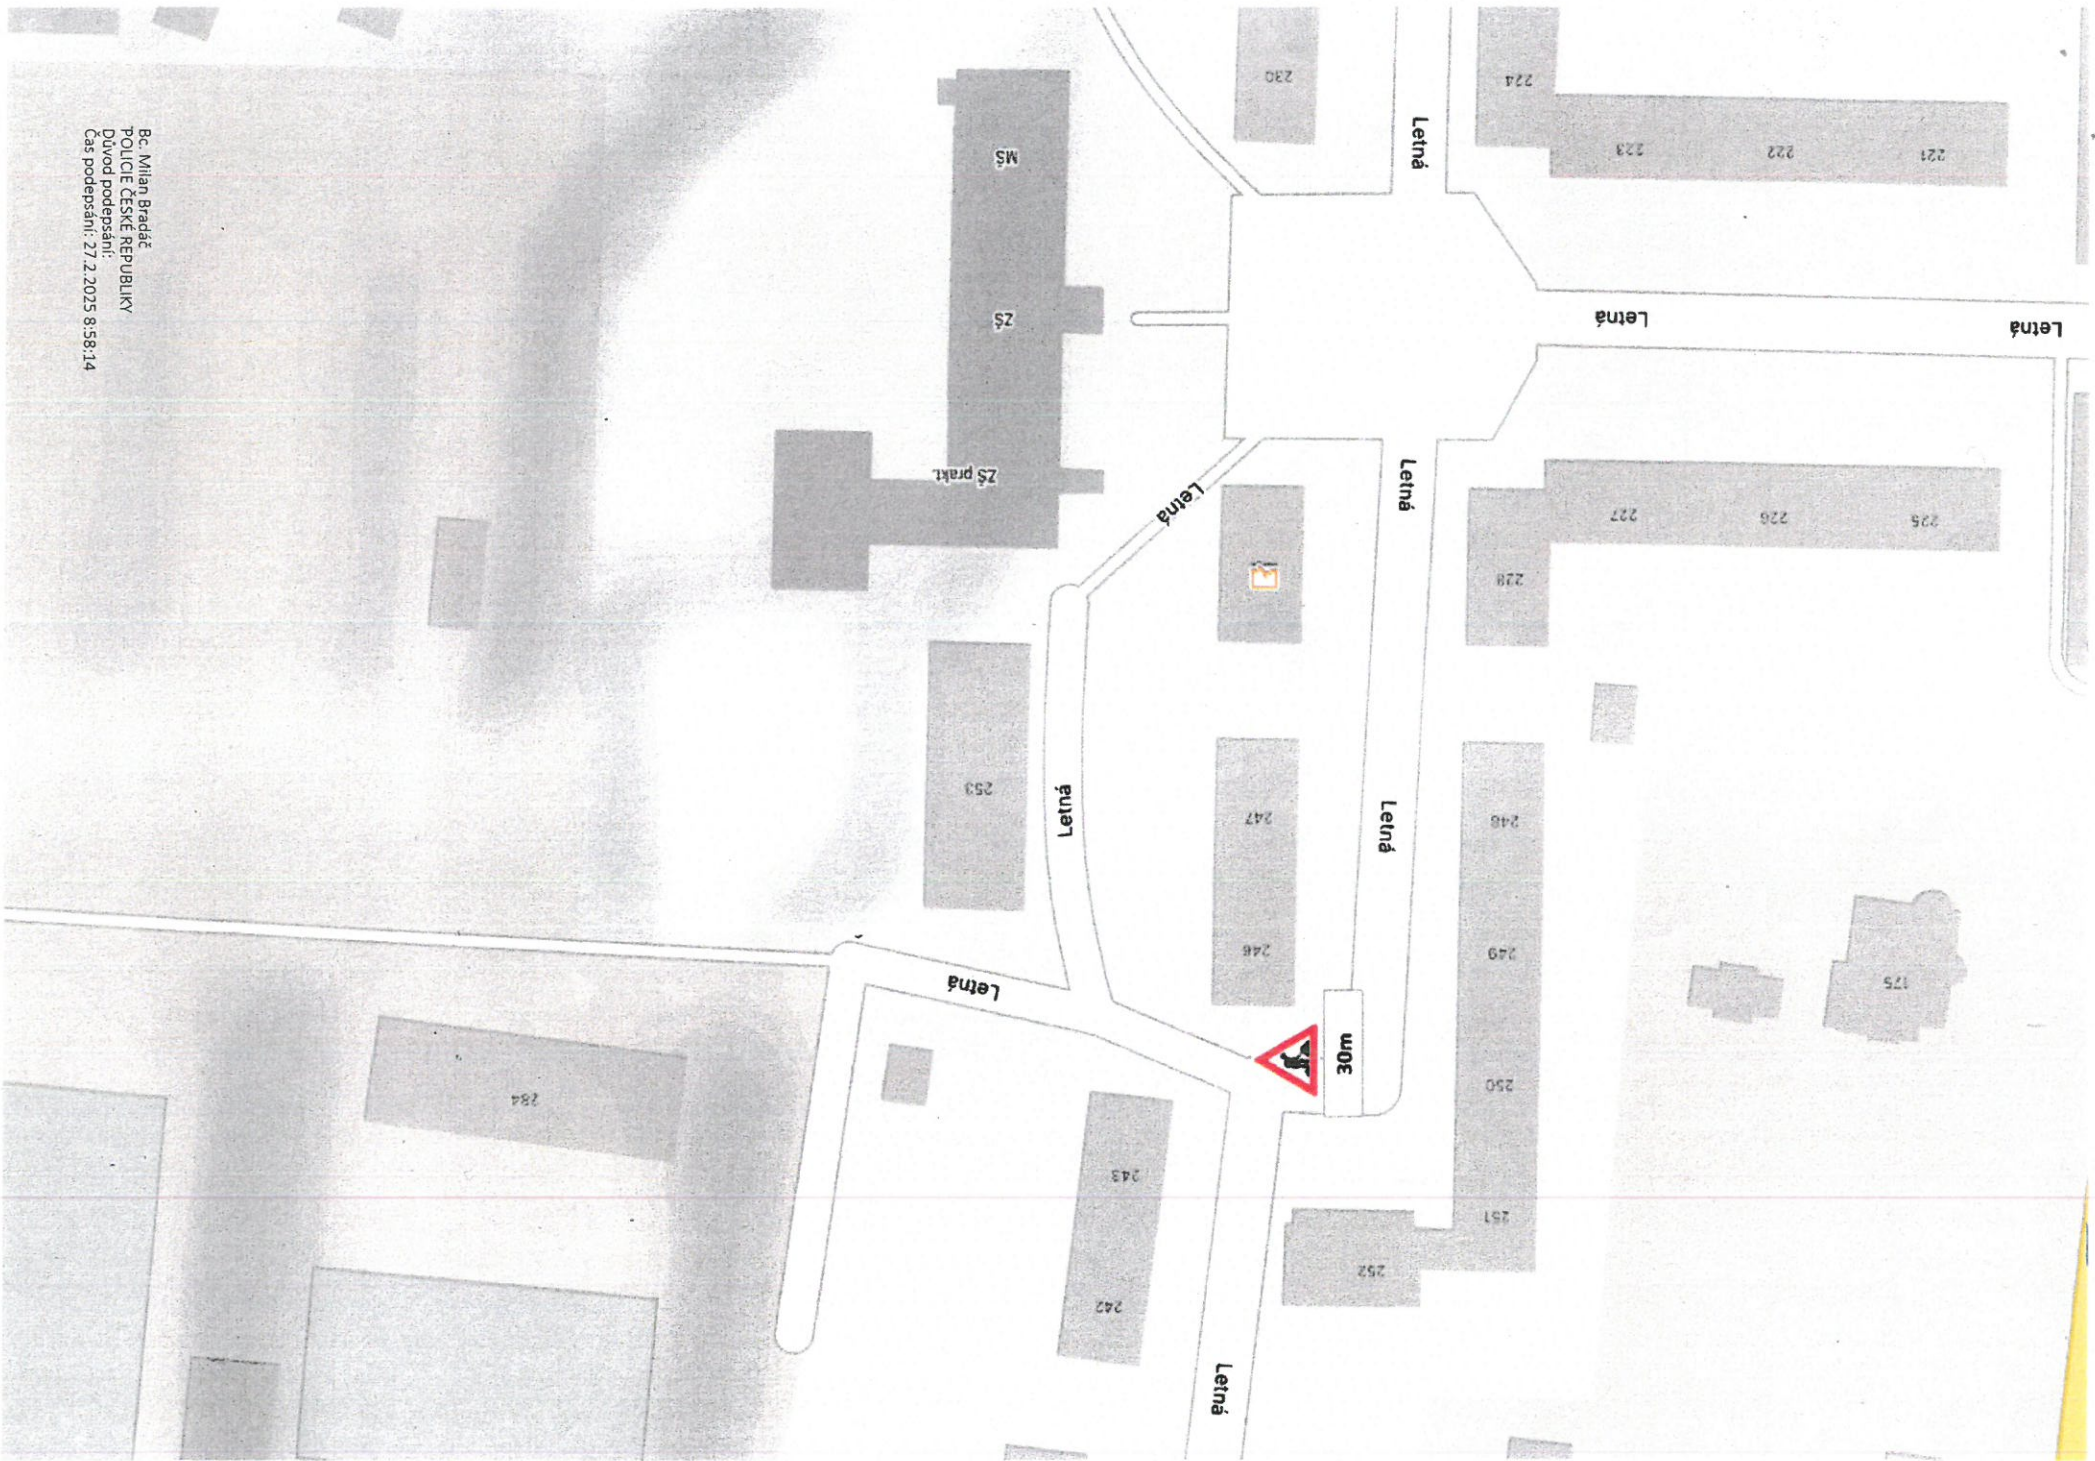

Bc. Milian Bradáč
POLICE ČESKÉ REPUBLIKY
Důvod podepsání: 27.2.2025 8:58:14
Čas podepsání: 27.2.2025 8:58:14


Žitavská
Žitá
Žitá

Bc. Milian Bradáč
POLICIE ČESKÉ REPUBLIKY
Důvod poděpsání: 27.2.2025 8:58:22
Čas poděpsání: 27.2.2025 8:58:22

270

200

201

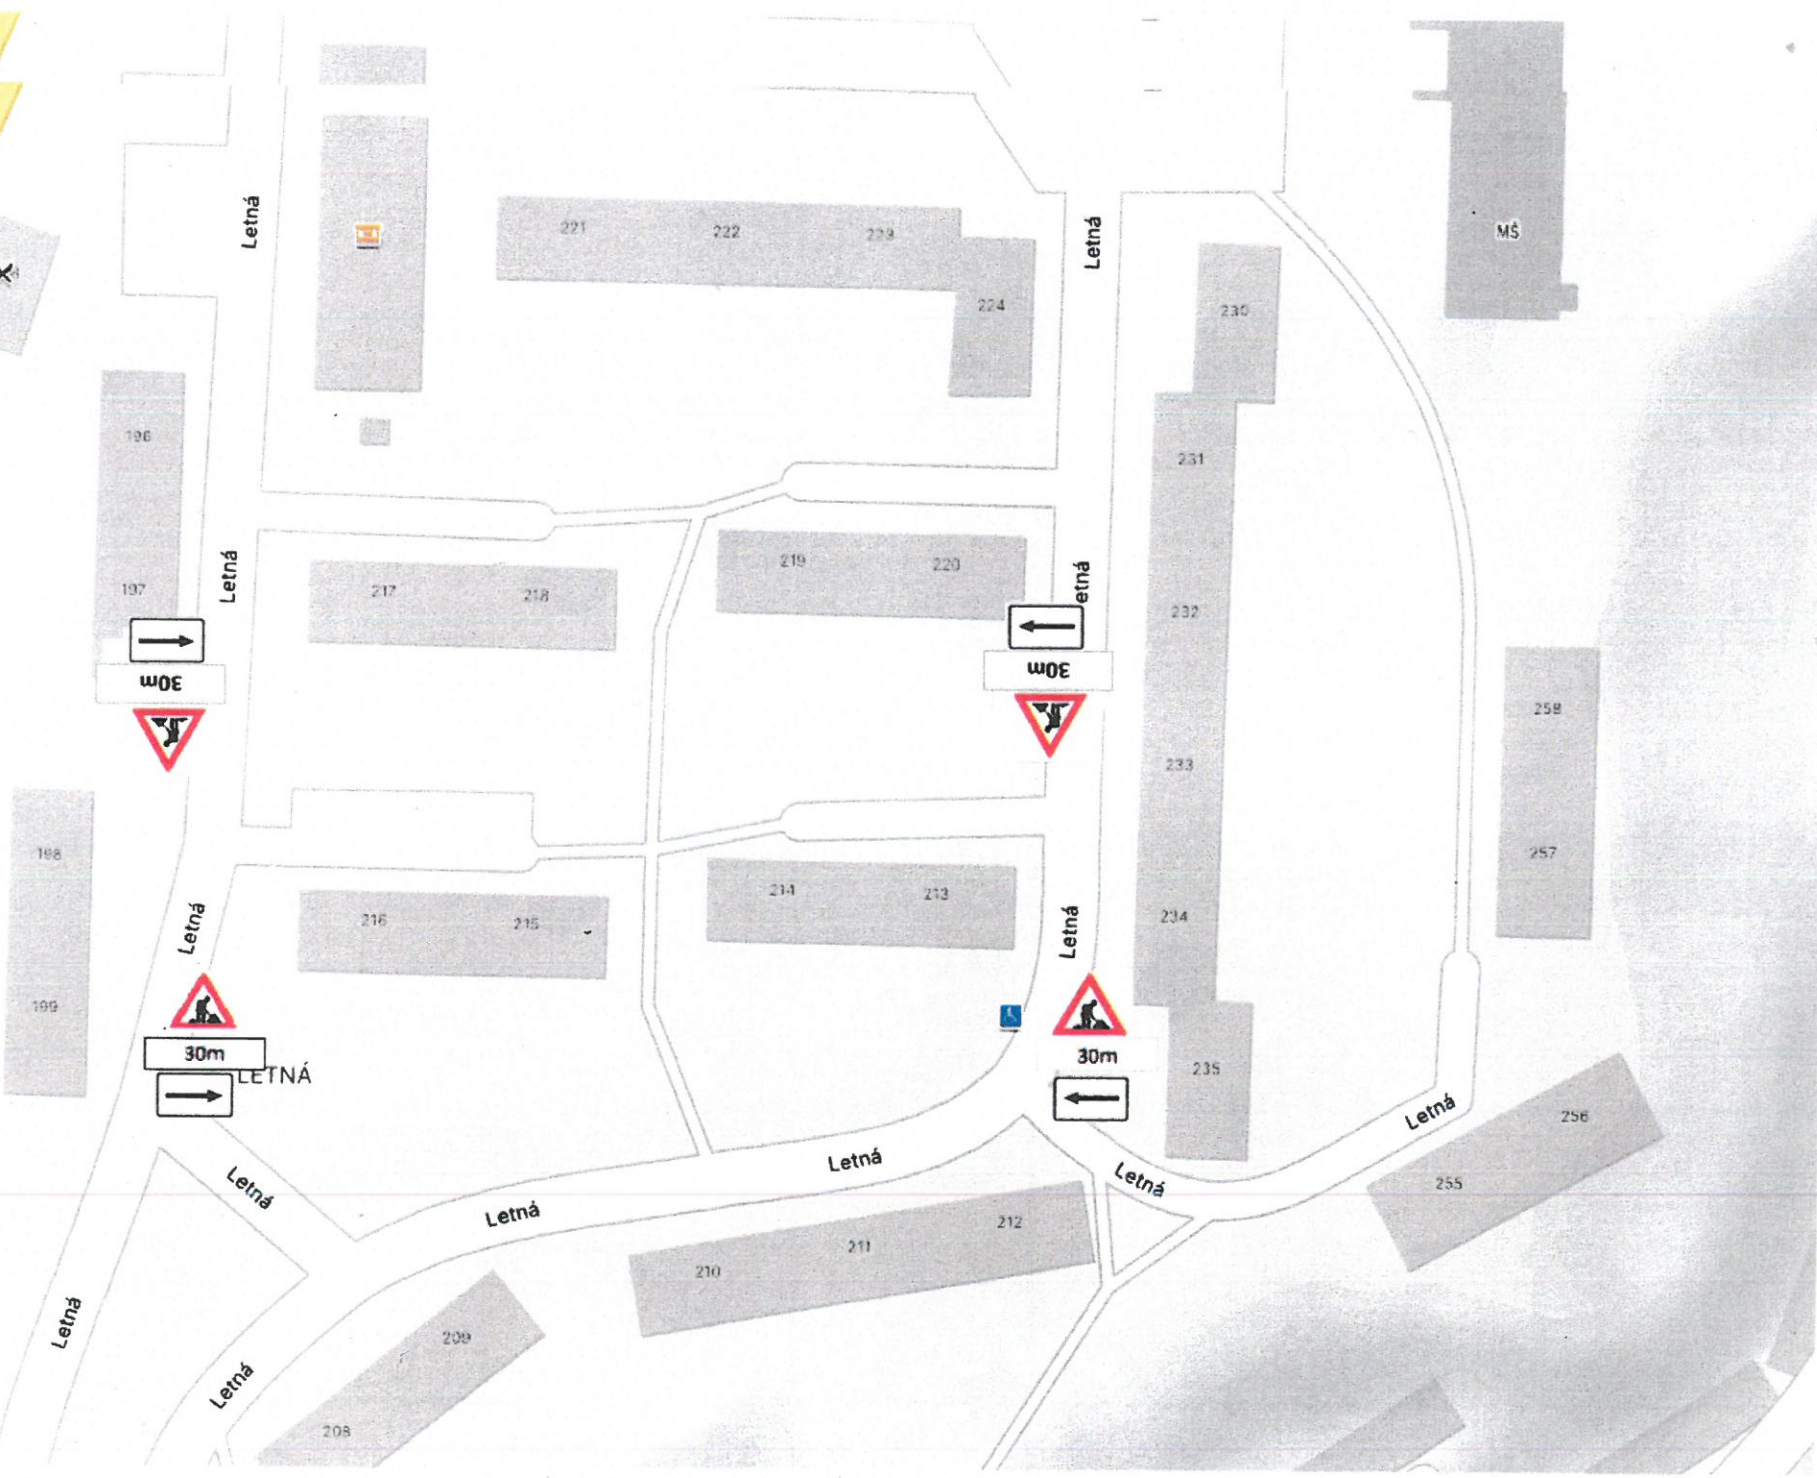

MŠ

258

257

256

255

Letná

Letná

Letná

Letná

Letná

Letná

Letná

Letná

Letná

Letná

221

222

223

224

230

231

232

233

234

235

217

218

219

220

216

215

214

213

210

211

212

209

208