




SITUACE DIO			
Souvislá údržba silnice II/270 Mimoň, ul Lužická a Žitavská			

Zhotovitel RDS DIO:

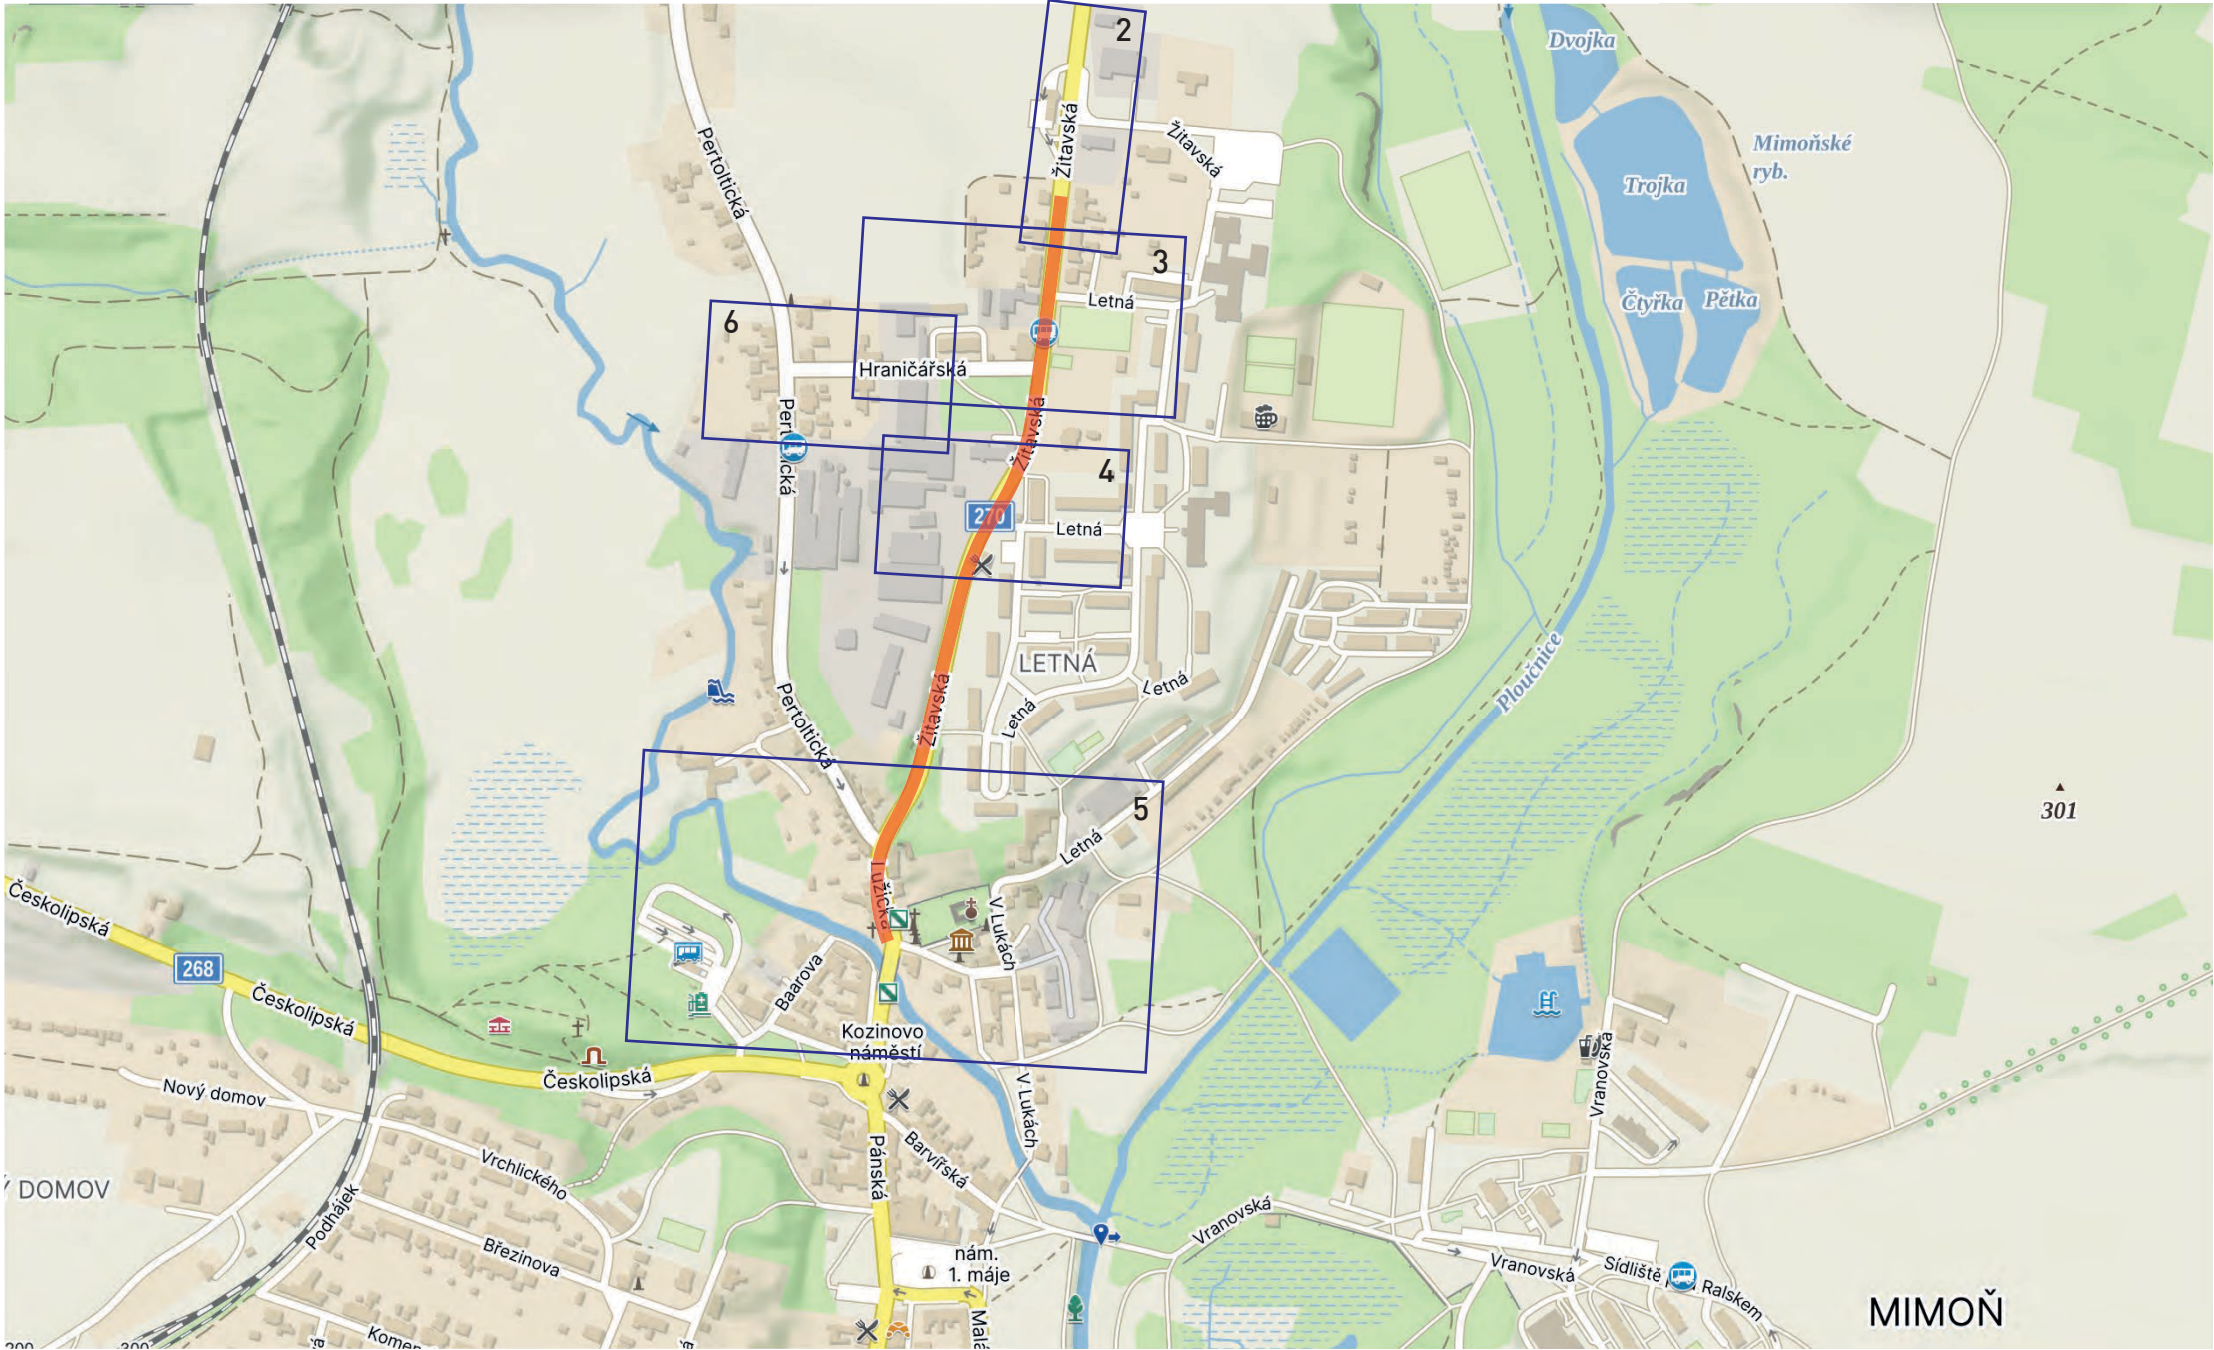

Třícestné semaforey s.r.o.
U Luhu 220/14
635 00, Brno
IČO: 05221684
www.tricestnesemafory.cz

Zodpovědný projektant:

Petr Souček, 732 636 033

Zhotovitel dopravního opatření:

Josef Nešvera
Jabloňová 412
460 00, Liberec 12

Investor:

KSÚS Libereckého kraje
České Mládeže 632/32
460 00, Liberec 6

Zdroj mapového podkladu:

Mapy.cz

Legenda:

-  navržené PDZ
-  stávající SDZ
-  stávající zneplatněné SDZ
-  zábor stavby
-  objízdná trasa

Poznámky:

Dopravní značení bude osazeno dle TP66.
Stávající dopravní značení v rozporu s touto
přechodnou úpravou provozu bude zneplatněno.

Měřítko:	Formát:	Strana:
1:36	A3	1
Datum:	Verze:	Kontrola:
3.10. 2025	1	Ing. Pavel Jankůj



SITUACE DIO	Měřítko:	Formát:	Strana:
Souvislá údržba silnice II/270 Mimoň, ul Lužická a Žitavská	1:36	A3	2
	Datum:	Verze:	Projektant:
	21.10. 2025	1	Petr Souček




SITUACE DIO Souvislá údržba silnice II/270 Mimoň, ul Lužická a Žitavská	Měřítko:	Formát:	Strana:
	1:36	A3	3
	Datum:	Verze:	Projektant:
	21.10. 2025	1	Petr Souček



SITUACE DIO Souvislá údržba silnice II/270 Mimoň, ul Lužická a Žitavská	Měřítko:	Formát:	Strana:
	1:36	A3	4
	Datum:	Verze:	Projektant:
	21.10. 2025	1	Petr Souček

6:00 - 18:00

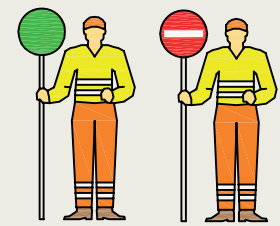

Provoz řízen pověřenými pracovníky
dle §79, ods. 1, zákona 361/2000 Sb.



SITUACE DIO

Souvislá údržba silnice II/270 Mimoň, ul Lužická a Žitavská

Měřítko:

1:36

Formát:

A3

Strana:

5

Datum:

21.10. 2025

Verze:

1

Projektant:

Petr Souček

SSZ / PRAC. HLÍDKA POUZE 4 DNY



SITUACE DIO

Souvislá údržba silnice II/270 Mimoň, ul Lužická a Žitavská

Měřítko:

1:36

Formát:

A3

Strana:

6

Datum:

21.10. 2025


Verze:

1

Projektant:


Petr Souček

Schématické vedení dopravy

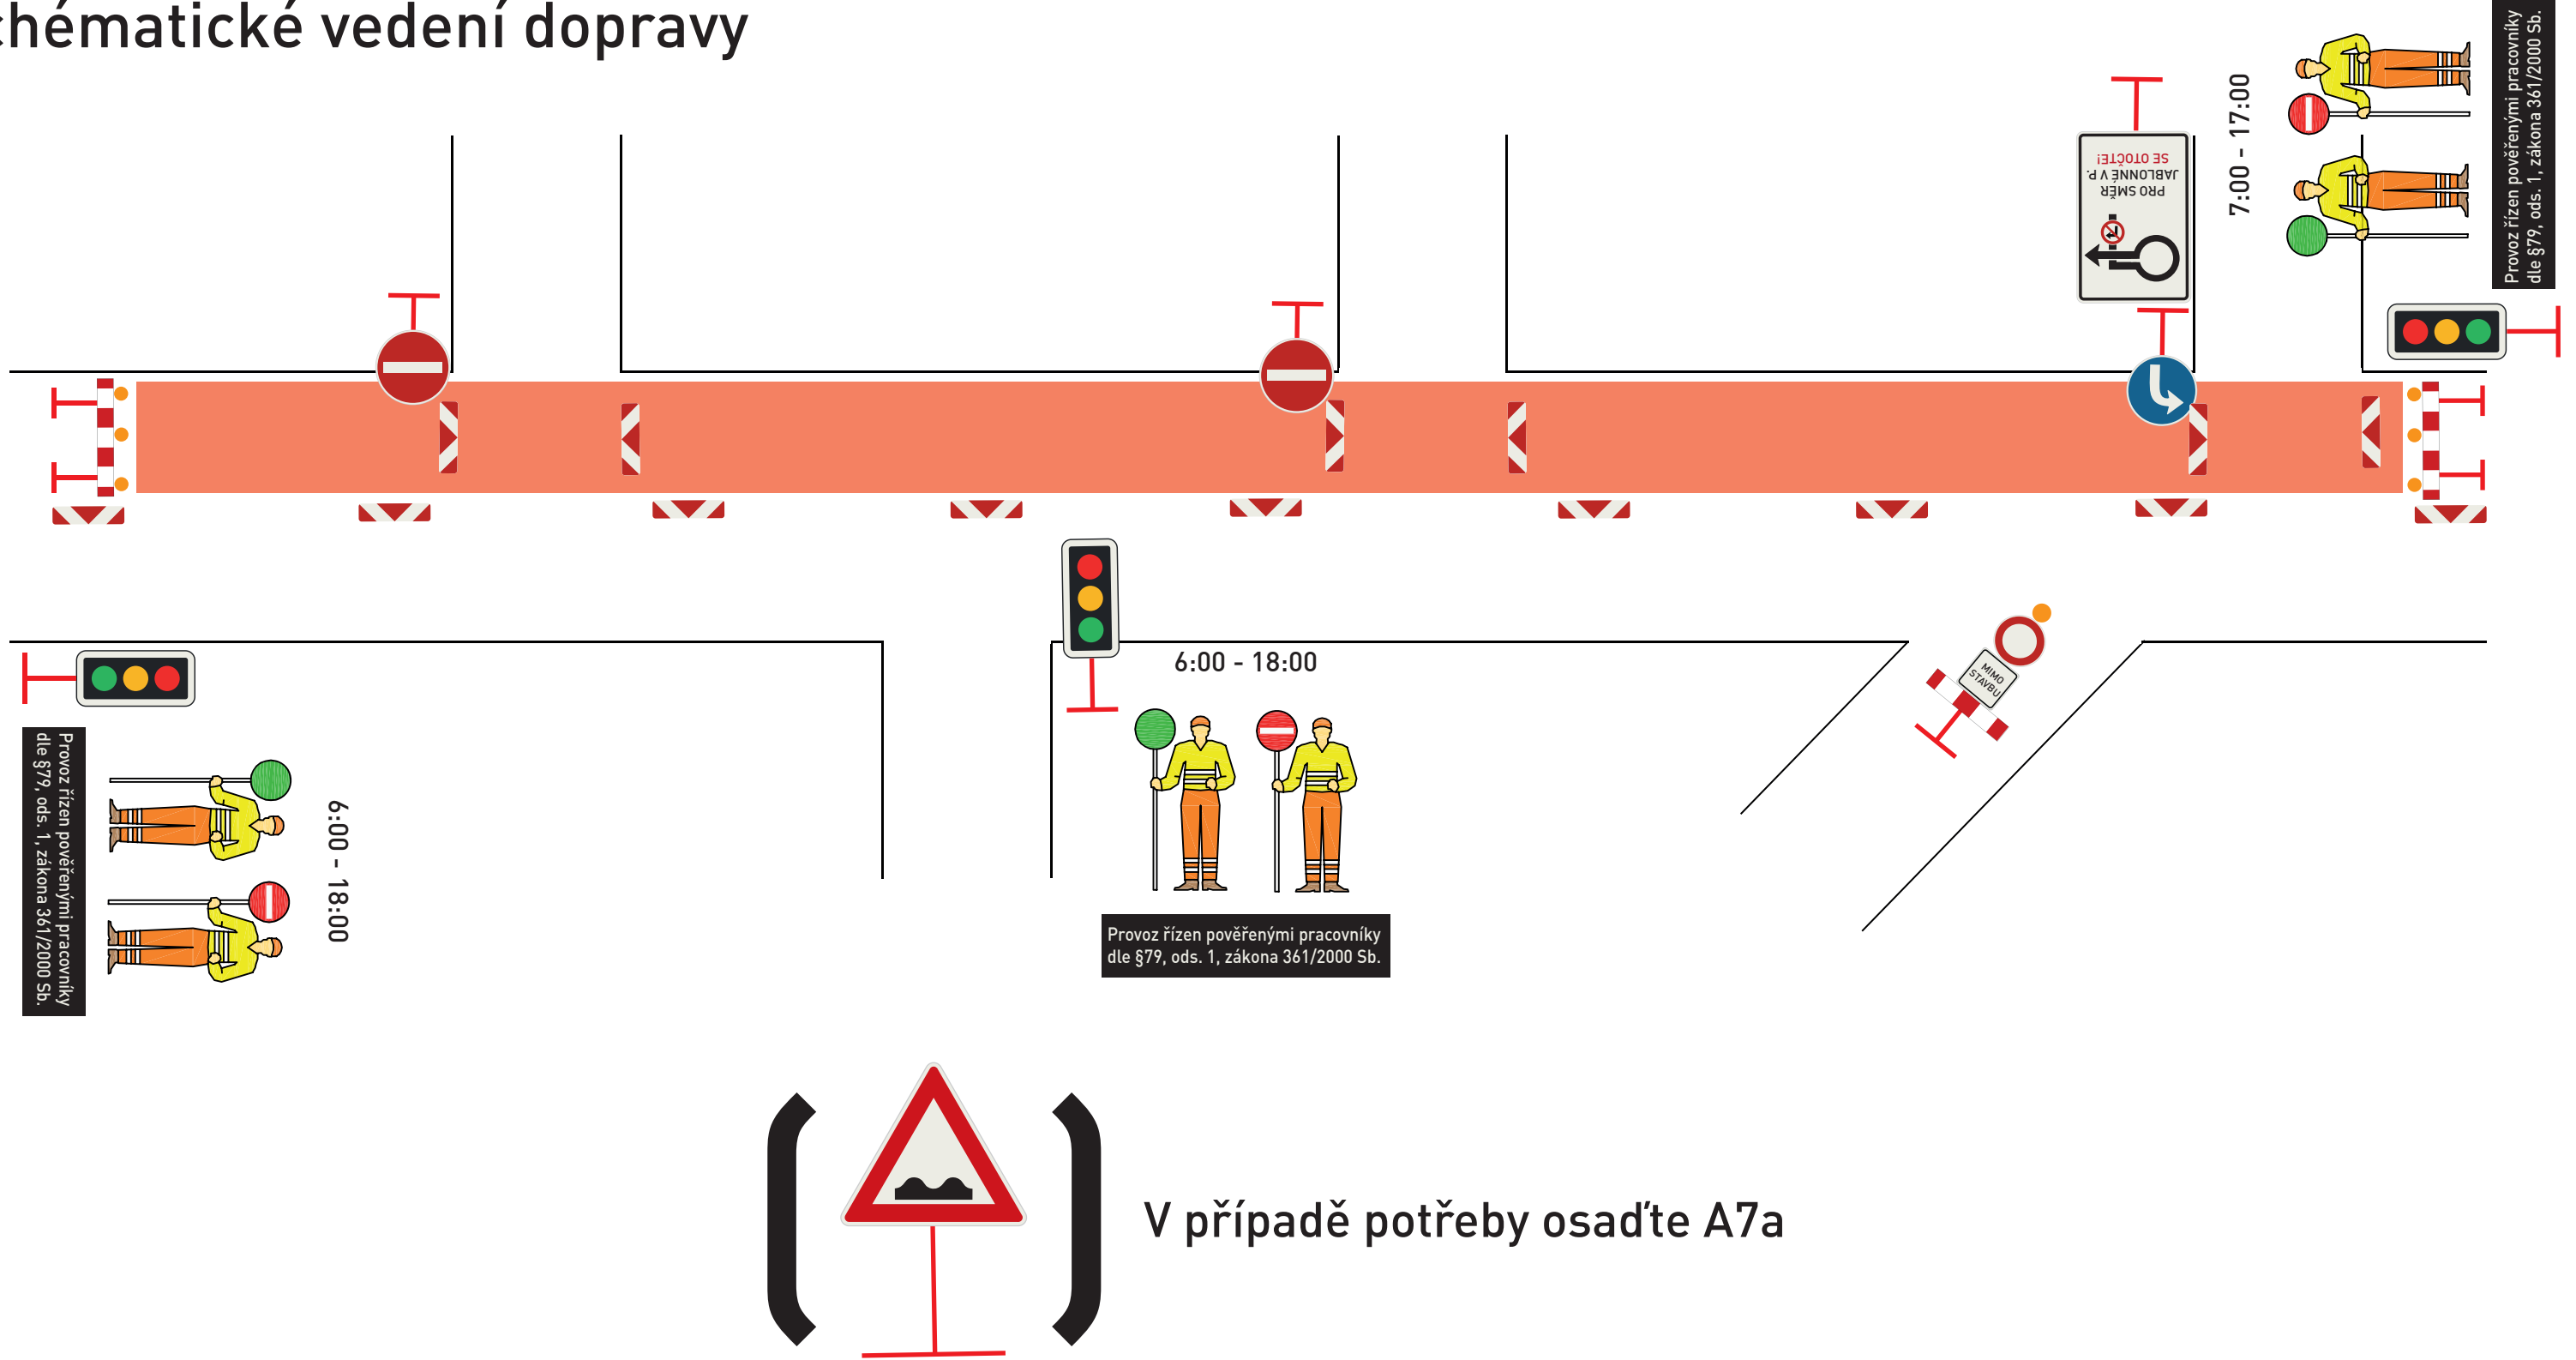

SITUACE DIO	Měřítko:	Formát:	Strana:
	1:36	A3	7
	Datum:	Verze:	Projektant:
Souvislá údržba silnice II/270 Mimoň, ul Lužická a Žitavská	21.10. 2025	1	Petr Souček


Schématické vedení dopravy

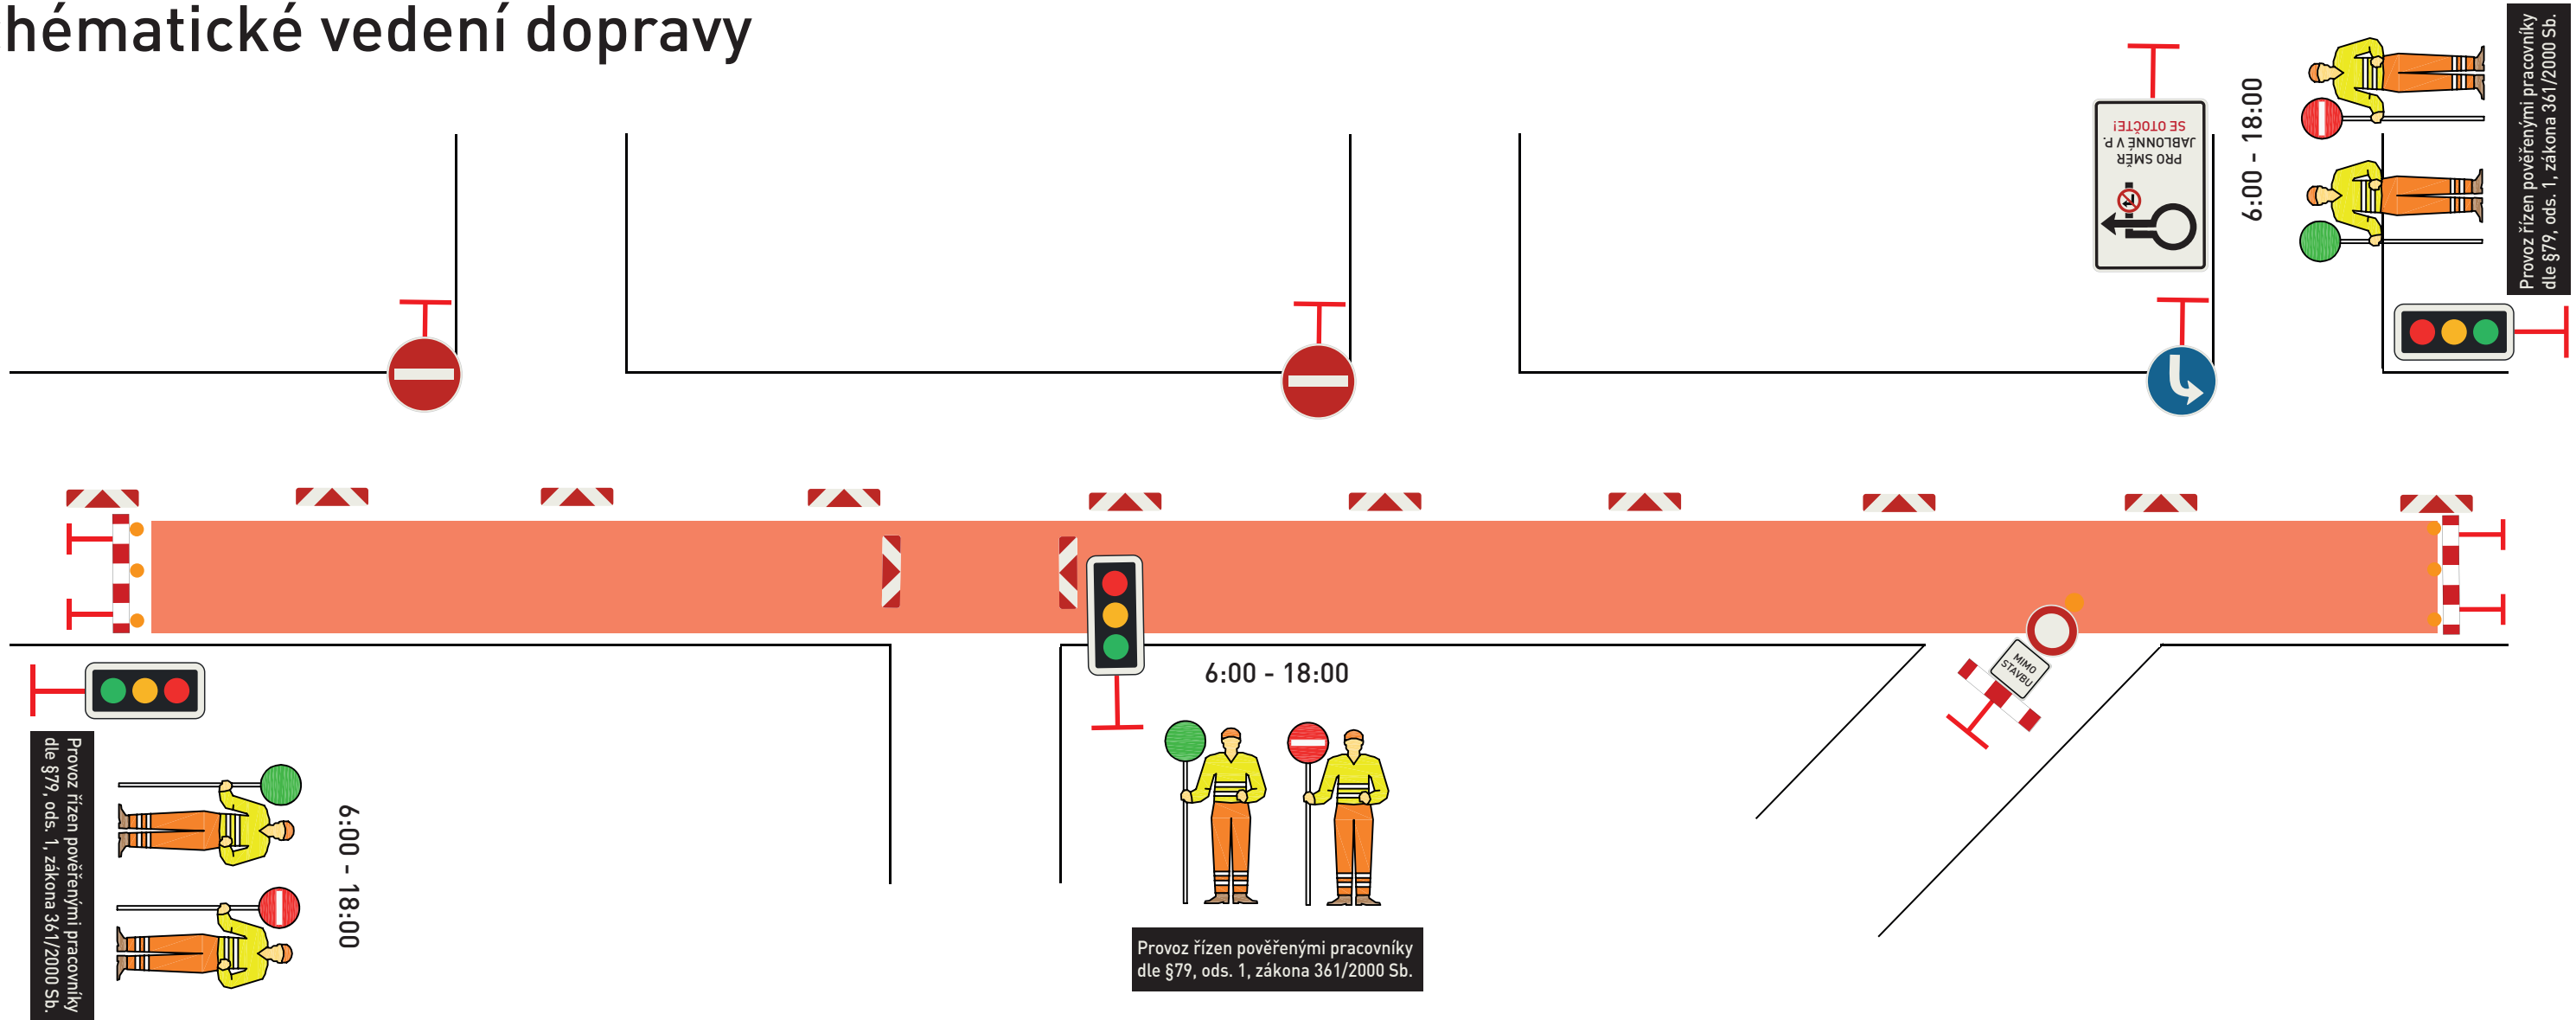

V případě potřeby osad'te A7a

SITUACE DIO	Měřítko:	Formát:	Strana:
Souvislá údržba silnice II/270 Mimoň, ul Lužická a Žitavská	1:36	A3	8
	Datum:	Verze:	Projektant:
	21.10. 2025	1	Petr Souček

Schématické vedení dopravy - operativní posuvné místo (oprava uličních vpustí)

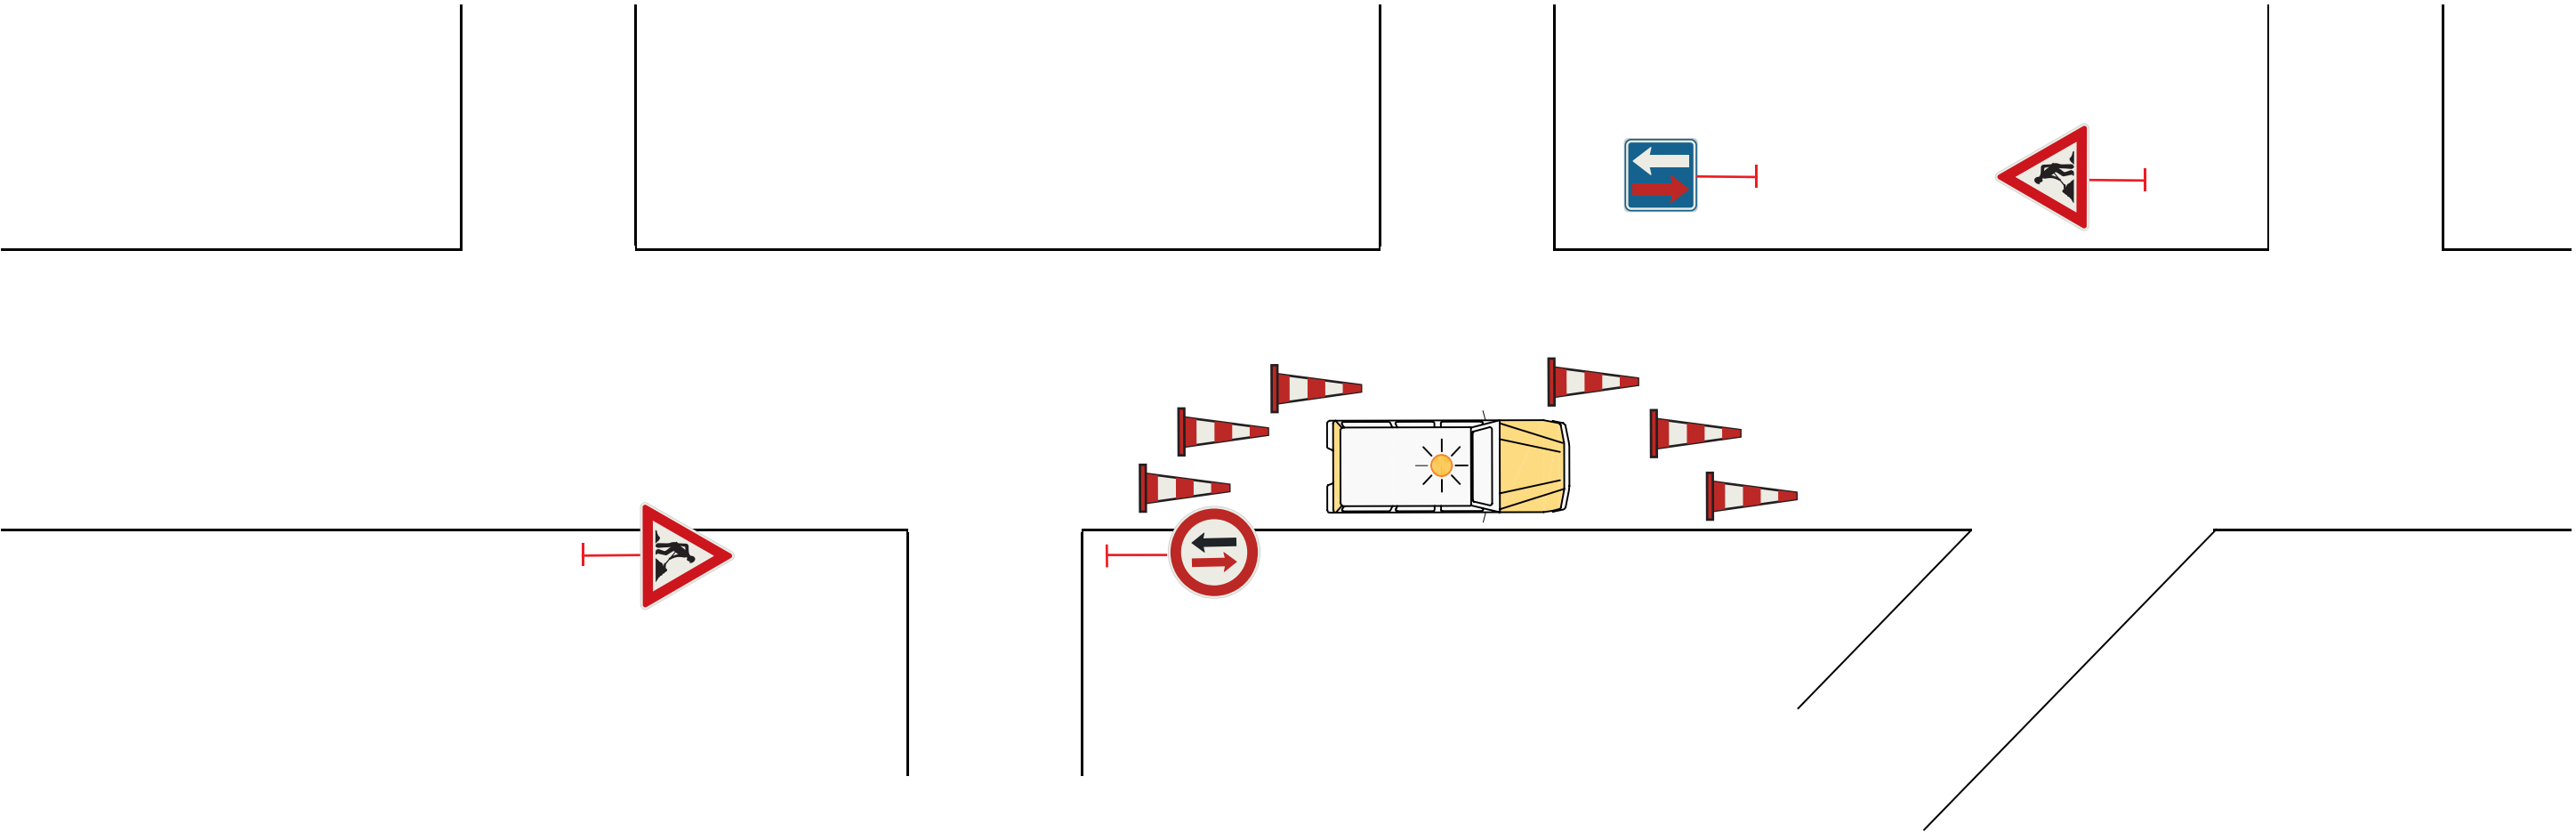

V případě potřeby osad'te A7a

SITUACE DIO	Měřítko:	Formát:	Strana:
Souvislá údržba silnice II/270 Mimoň, ul Lužická a Žitavská	1:36	A3	9
	Datum:	Verze:	Projektant:
	21.10. 2025	1	Petr Souček

Ponechat dopravní značky před čelem částečné uzavírky (A15, B20a, B21a)