






V případě průjezdu vozidel IZS
bude položen pojízdný plech

Pohyb chodců zajištěn vedle startovací jámy výkopu koridorem o šířce min. 1,0m

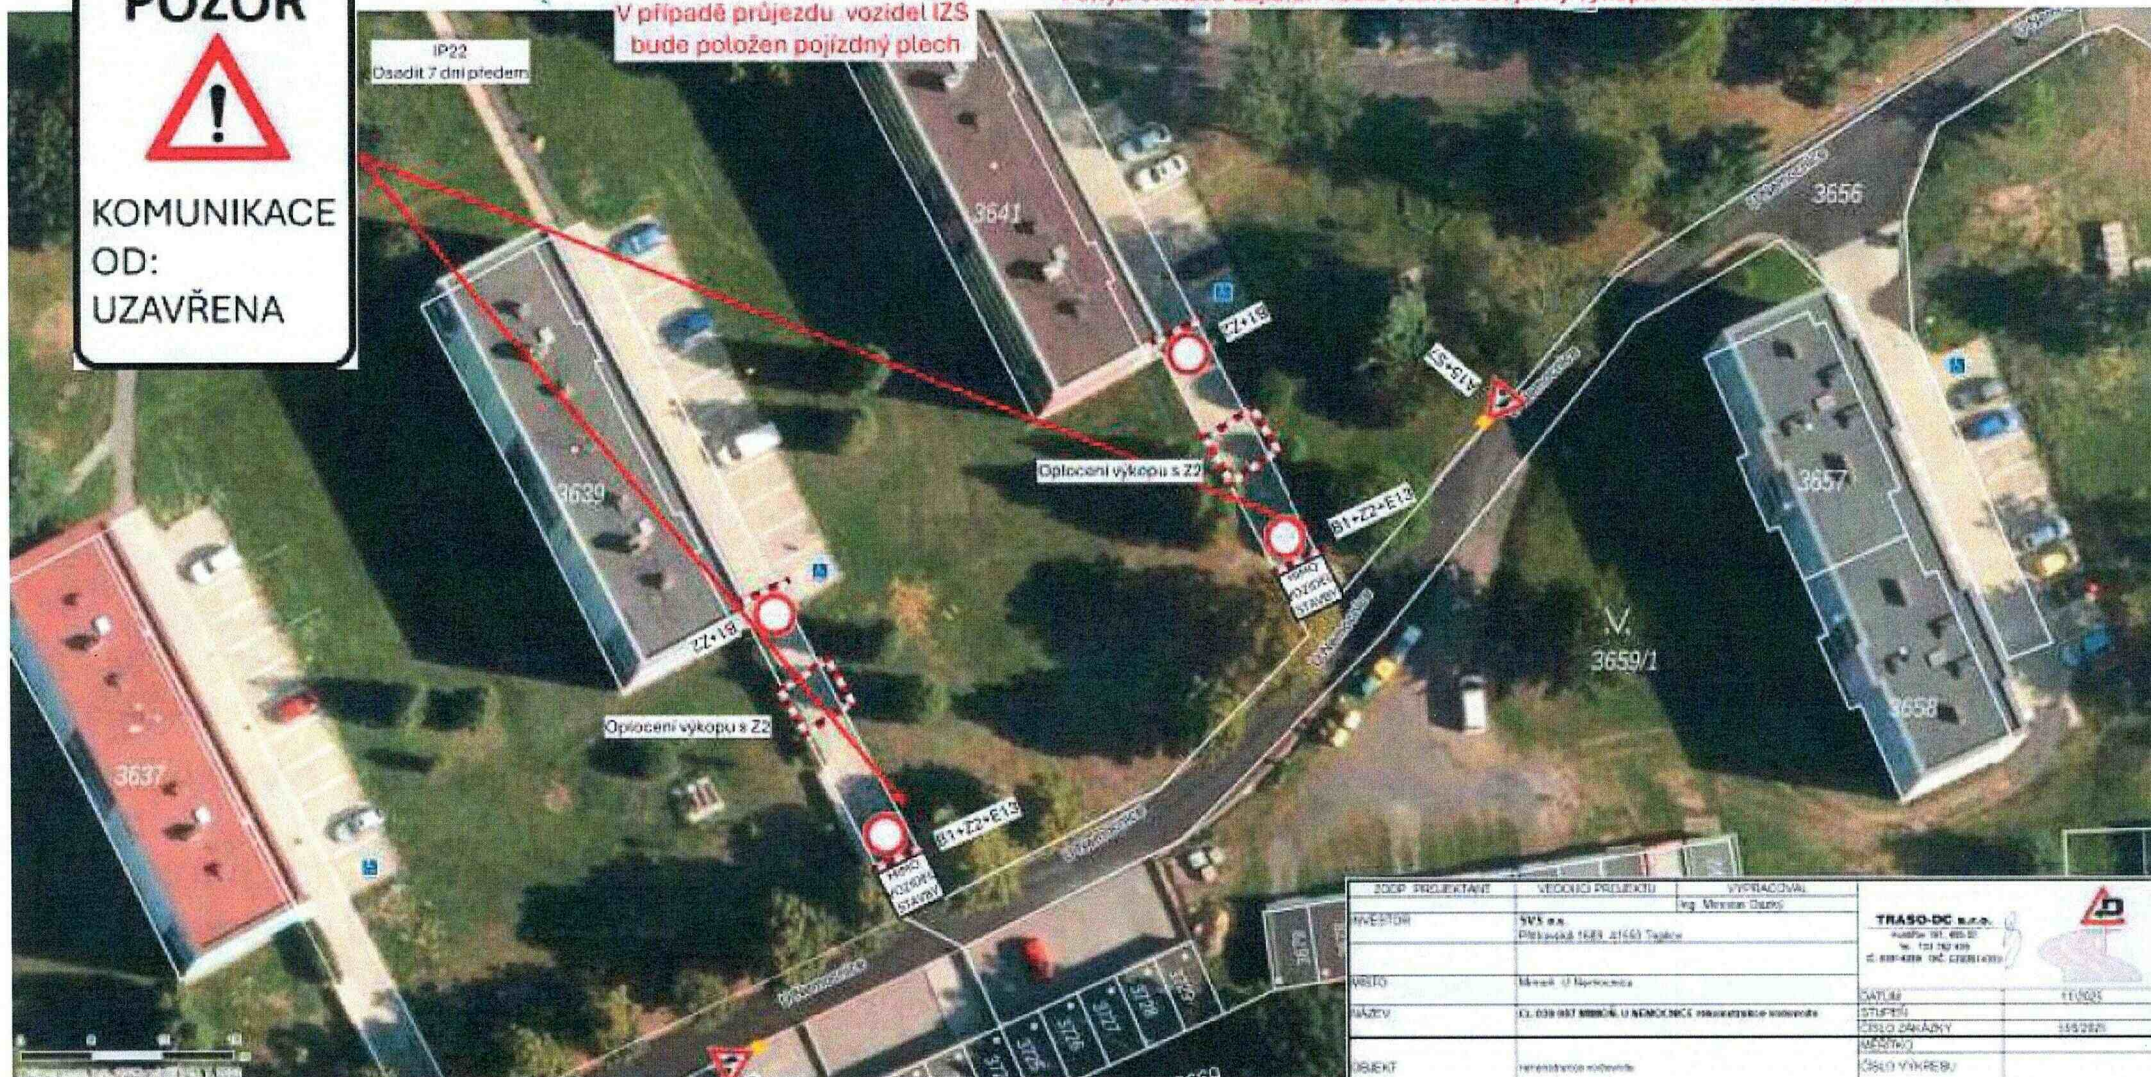


↔ **nl. U NEMOČNICE**
přič. 3631/1; 3631/3; 3632; 3633; 3656;

ZOOP. PROJEKTANT	VEDOUcí PROJEKTU	VYPRACOVÁV	TRASO-DC s.r.o. Křižovatka 1681, 21661 Třebíč IČ: 038 087 88808 U NEMOČNICE, provozovna vlnovce tel. 131 162 410 e-mail: traso@traso.cz	
INVESTOR	SVS s.r.o.	Ing. Miroslav Doupka		
VRSTVO	Místní úřad Nemočnice		STAVBA	TELNOS
STAVBY	KL. 038 087 88808 U NEMOČNICE, provozovna vlnovce		STAVBA	TELNOS
OBJEKT	rekonstrukce vlnovce		STAVBA	TELNOS
OBJEKT VÝKREBU	DIO		STAVBA	TELNOS

Pohyb chodců zajištěn vedle startovací jámy výkopu koridorem o šířce min. 1,0m

V případě průjezdu vozidel IZS bude položen pojízdný plech

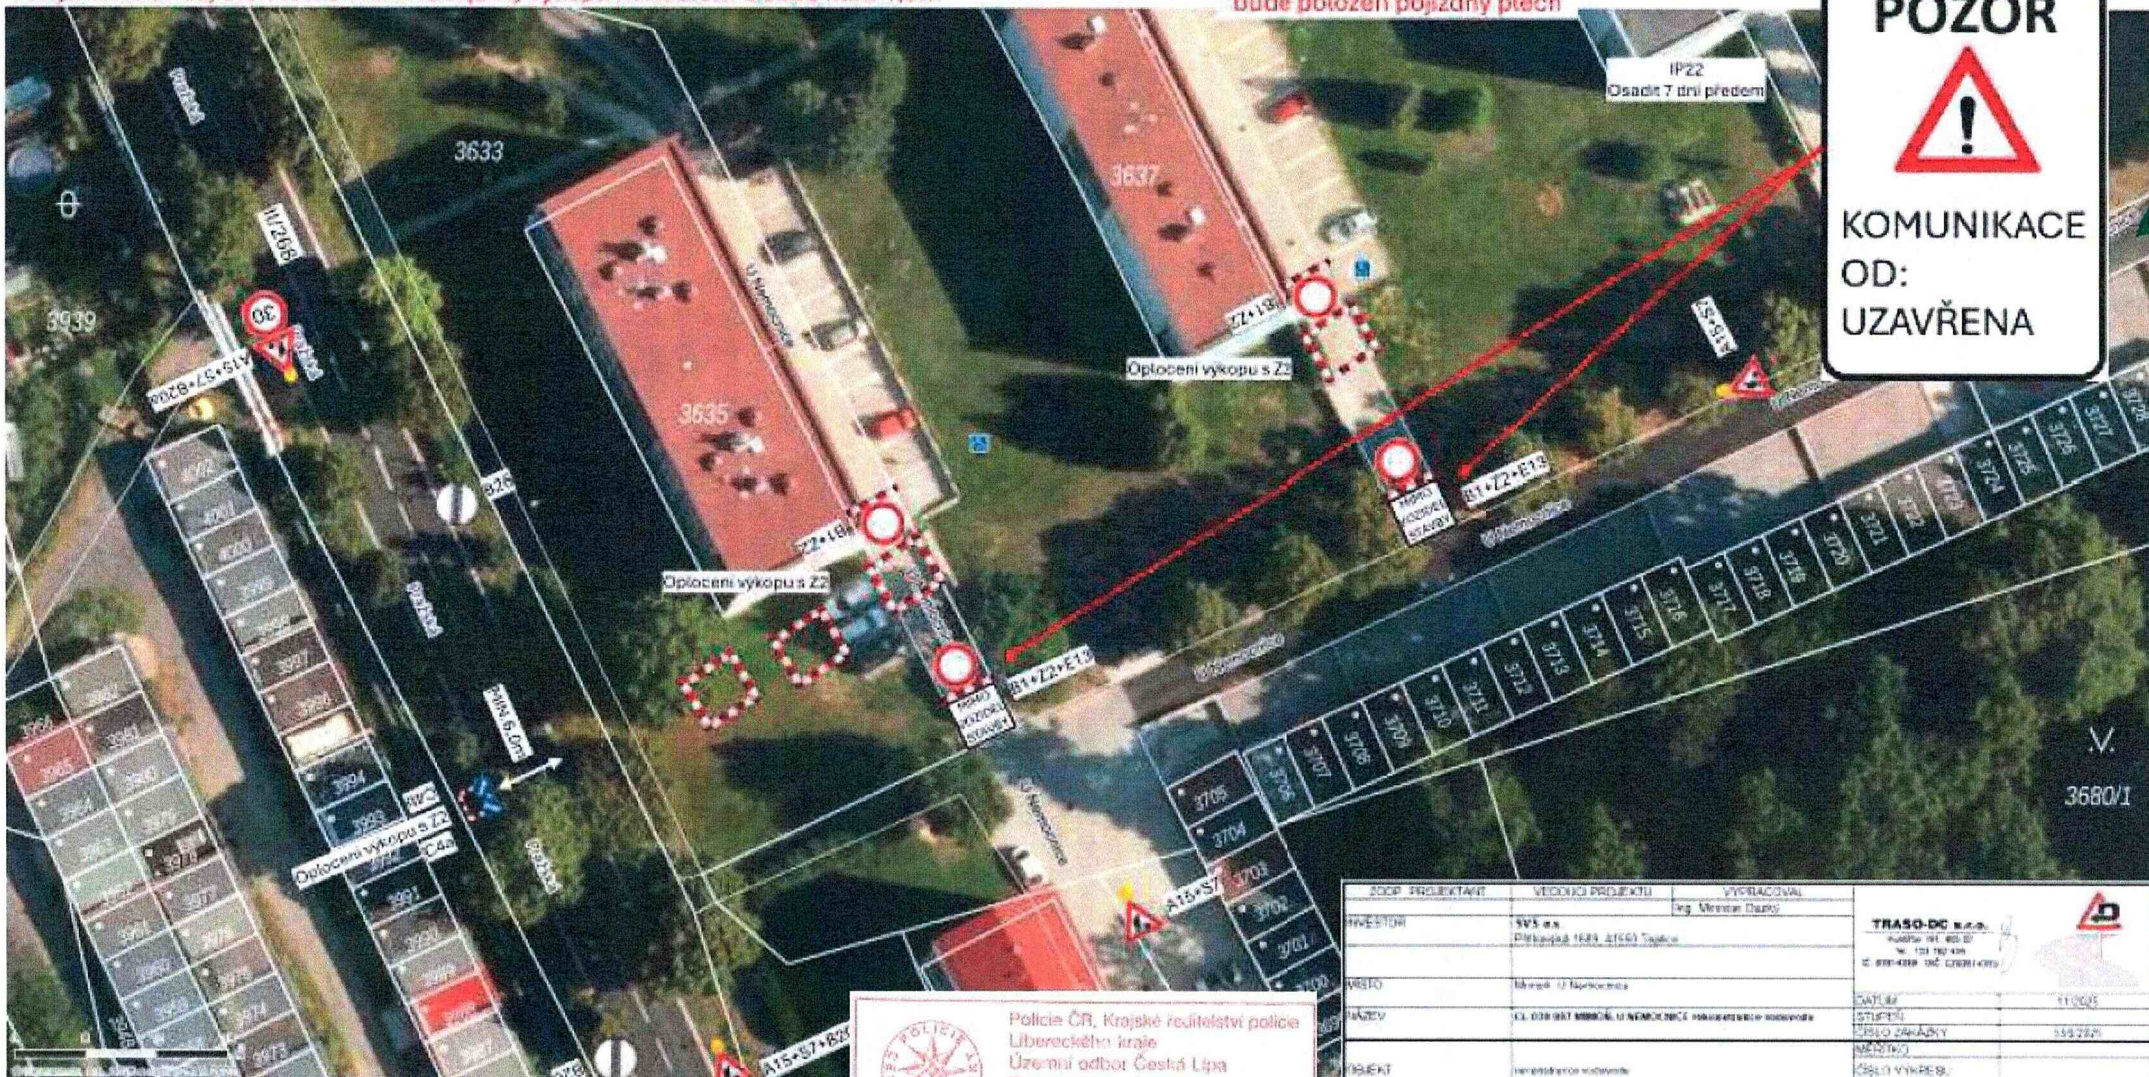

Vyjádření ve smyslu ust. § 77/2b z. č. 361/2000 Sb.,
Policie ČR s předloženým návrhem souhlasí,
neboť odpovídá obecným požadavkům na bezpečnost
a plynulost provozu na pozemních komunikacích.

 Policie ČR, Krajské ředitelství policie
Libereckého kraje
Územní odbor Česká Lípa
Dopravní inspektorát
Pod Holým vrchem 1734/14
470 01 Česká Lípa

Odsouhlaseno dne: 26.11.2025
Č.j. KRPL- 109382 /ČJ-2025.180106-02.....
Platnost omezena Podpis:
do: 1.3. - 30.4.2026 z ř. por. Bc. Milan Bradáč
npor. Martin Stuchlý, DiS

ZOCP / PREZENTANT	VEDOUcí PROJEKTU	VYPRACOVAV
INVESTOR	SVS a.s. Dělnická 1633, 21561 Třebíč	Ing. Miroslav Dvořák
OBJEDV	Město Česká Lípa	
PROJEKT	Čl. 130 odst. 1 písm. b) zákona o pozemních komunikacích	
ORGAN VYHŘEŠU	DRD	
		TRASO-DC s.r.o. IČO: 251 651 07 M. 153 760 426 E: 004-4000 000 00000000
		DATUM: 11.10.25
		STUPEŇ: 110005
		ČÍSLO ZÁKAZKY: 110005
		ČÍSLO VÝKRESU: 110005
		ČÍSLO KÓDU: 110005

Počet listů: 6

Z důvodu nadbytečnosti nebude
na sil. č. II/268 snížena rychlost
na 30 km/h.

Bc. Milan
Bradáč

Digitálně podepsal
Bc. Milan Bradáč
Datum: 2025.11.26
14:53:20 +01'00'